



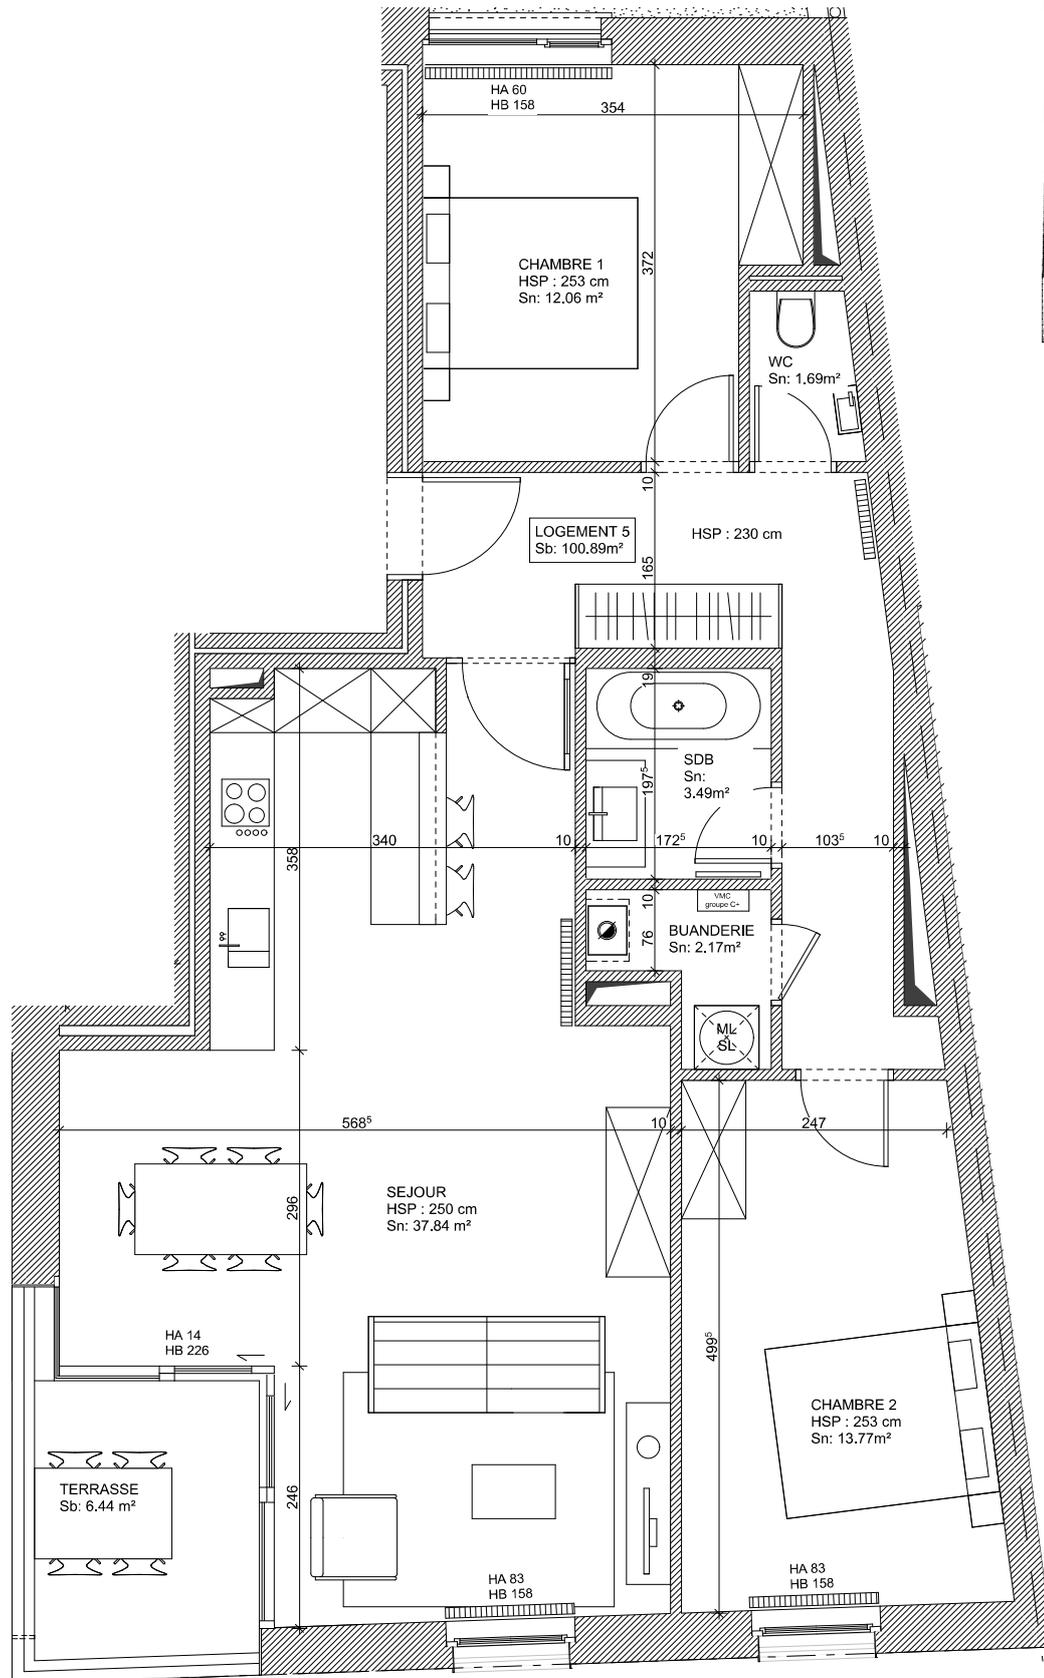

LES TERRASSES  
DU BOTANIQUE

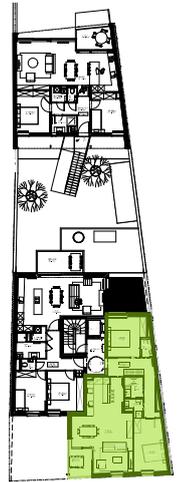

**PREMIERE ETAGE - LOGEMENT 5**

**SUPERFICIE BRUTE APPROXIMATIVE: 100,89m<sup>2</sup>**  
**+6,44m<sup>2</sup> de terrasse**

**REMARQUES**

Les plans restent la propriété de l'architecte, toute reproduction et utilisation est interdite sans l'accord préalable écrit de l'auteur. Le mobilier dessiné sur les plans est donné à titre indicatif & ne fait pas partie du prix. Cette représentation n'a pour but que de suggérer une organisation spatiale possible de l'appartement. Les cotes fournies sont non contractuelles.

**LES TERRASSES DU BOTANIQUE**  
Construction d'un immeuble de 15 appartements

**MAITRE DE L'OUVRAGE**

MO2 INVEST  
17, En-Mi-La-Ville  
4020 Liège

**ARCHITECTE**

OLIVIER FOURNEAU ARCHITECTES SCPRL  
34, rue des Augustins  
4000 Liège

**DATE**

Novembre 2018  
**FEUILLE 14**

Rue Louvrex, 44-46a  
4000 Liège