


COMMUNE D'AWANS (Hogneau)

Vu pour record
sur la limite
de Ramet

RAMET M. le 22-9-92.

Plan de mesurage des Lots 1 et 2 du lotissement LEJEUNE sis rue de Villers, approuvé par le C.E. du 19/2/91 sous le num. 10-081-3/105.
Le Lot 2 a une superficie de 1000m² et le Lot 1 de 841m²
Ils sont cadastrés ou l'ont été à Awans 3 Div Son A partie du 504 e.

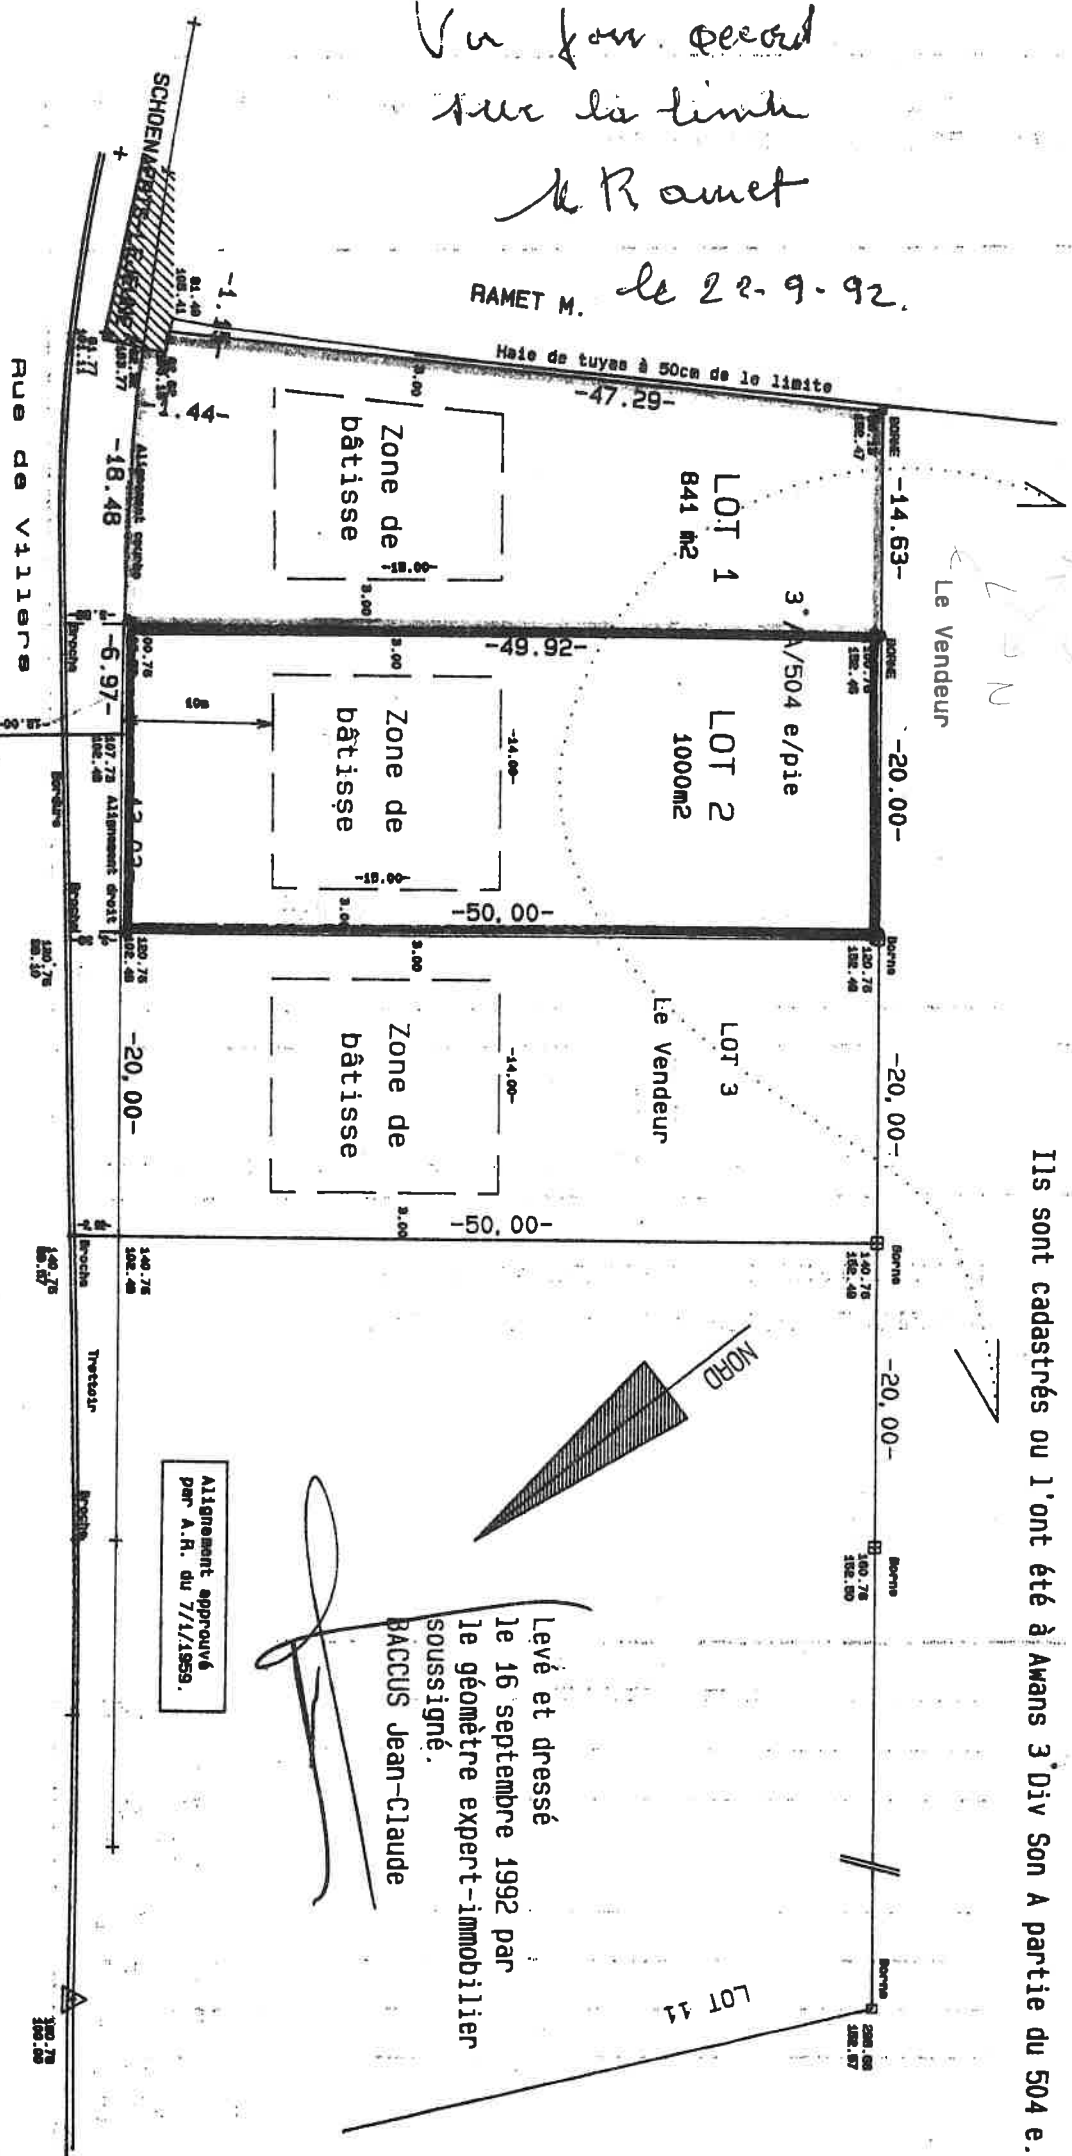

Alignement approuvé
par A.R. du 7/1/1959.

Levé et dressé
le 16 septembre 1992 par
le géomètre expert-immobilier
sousigné.
BACCUS Jean-Claude