


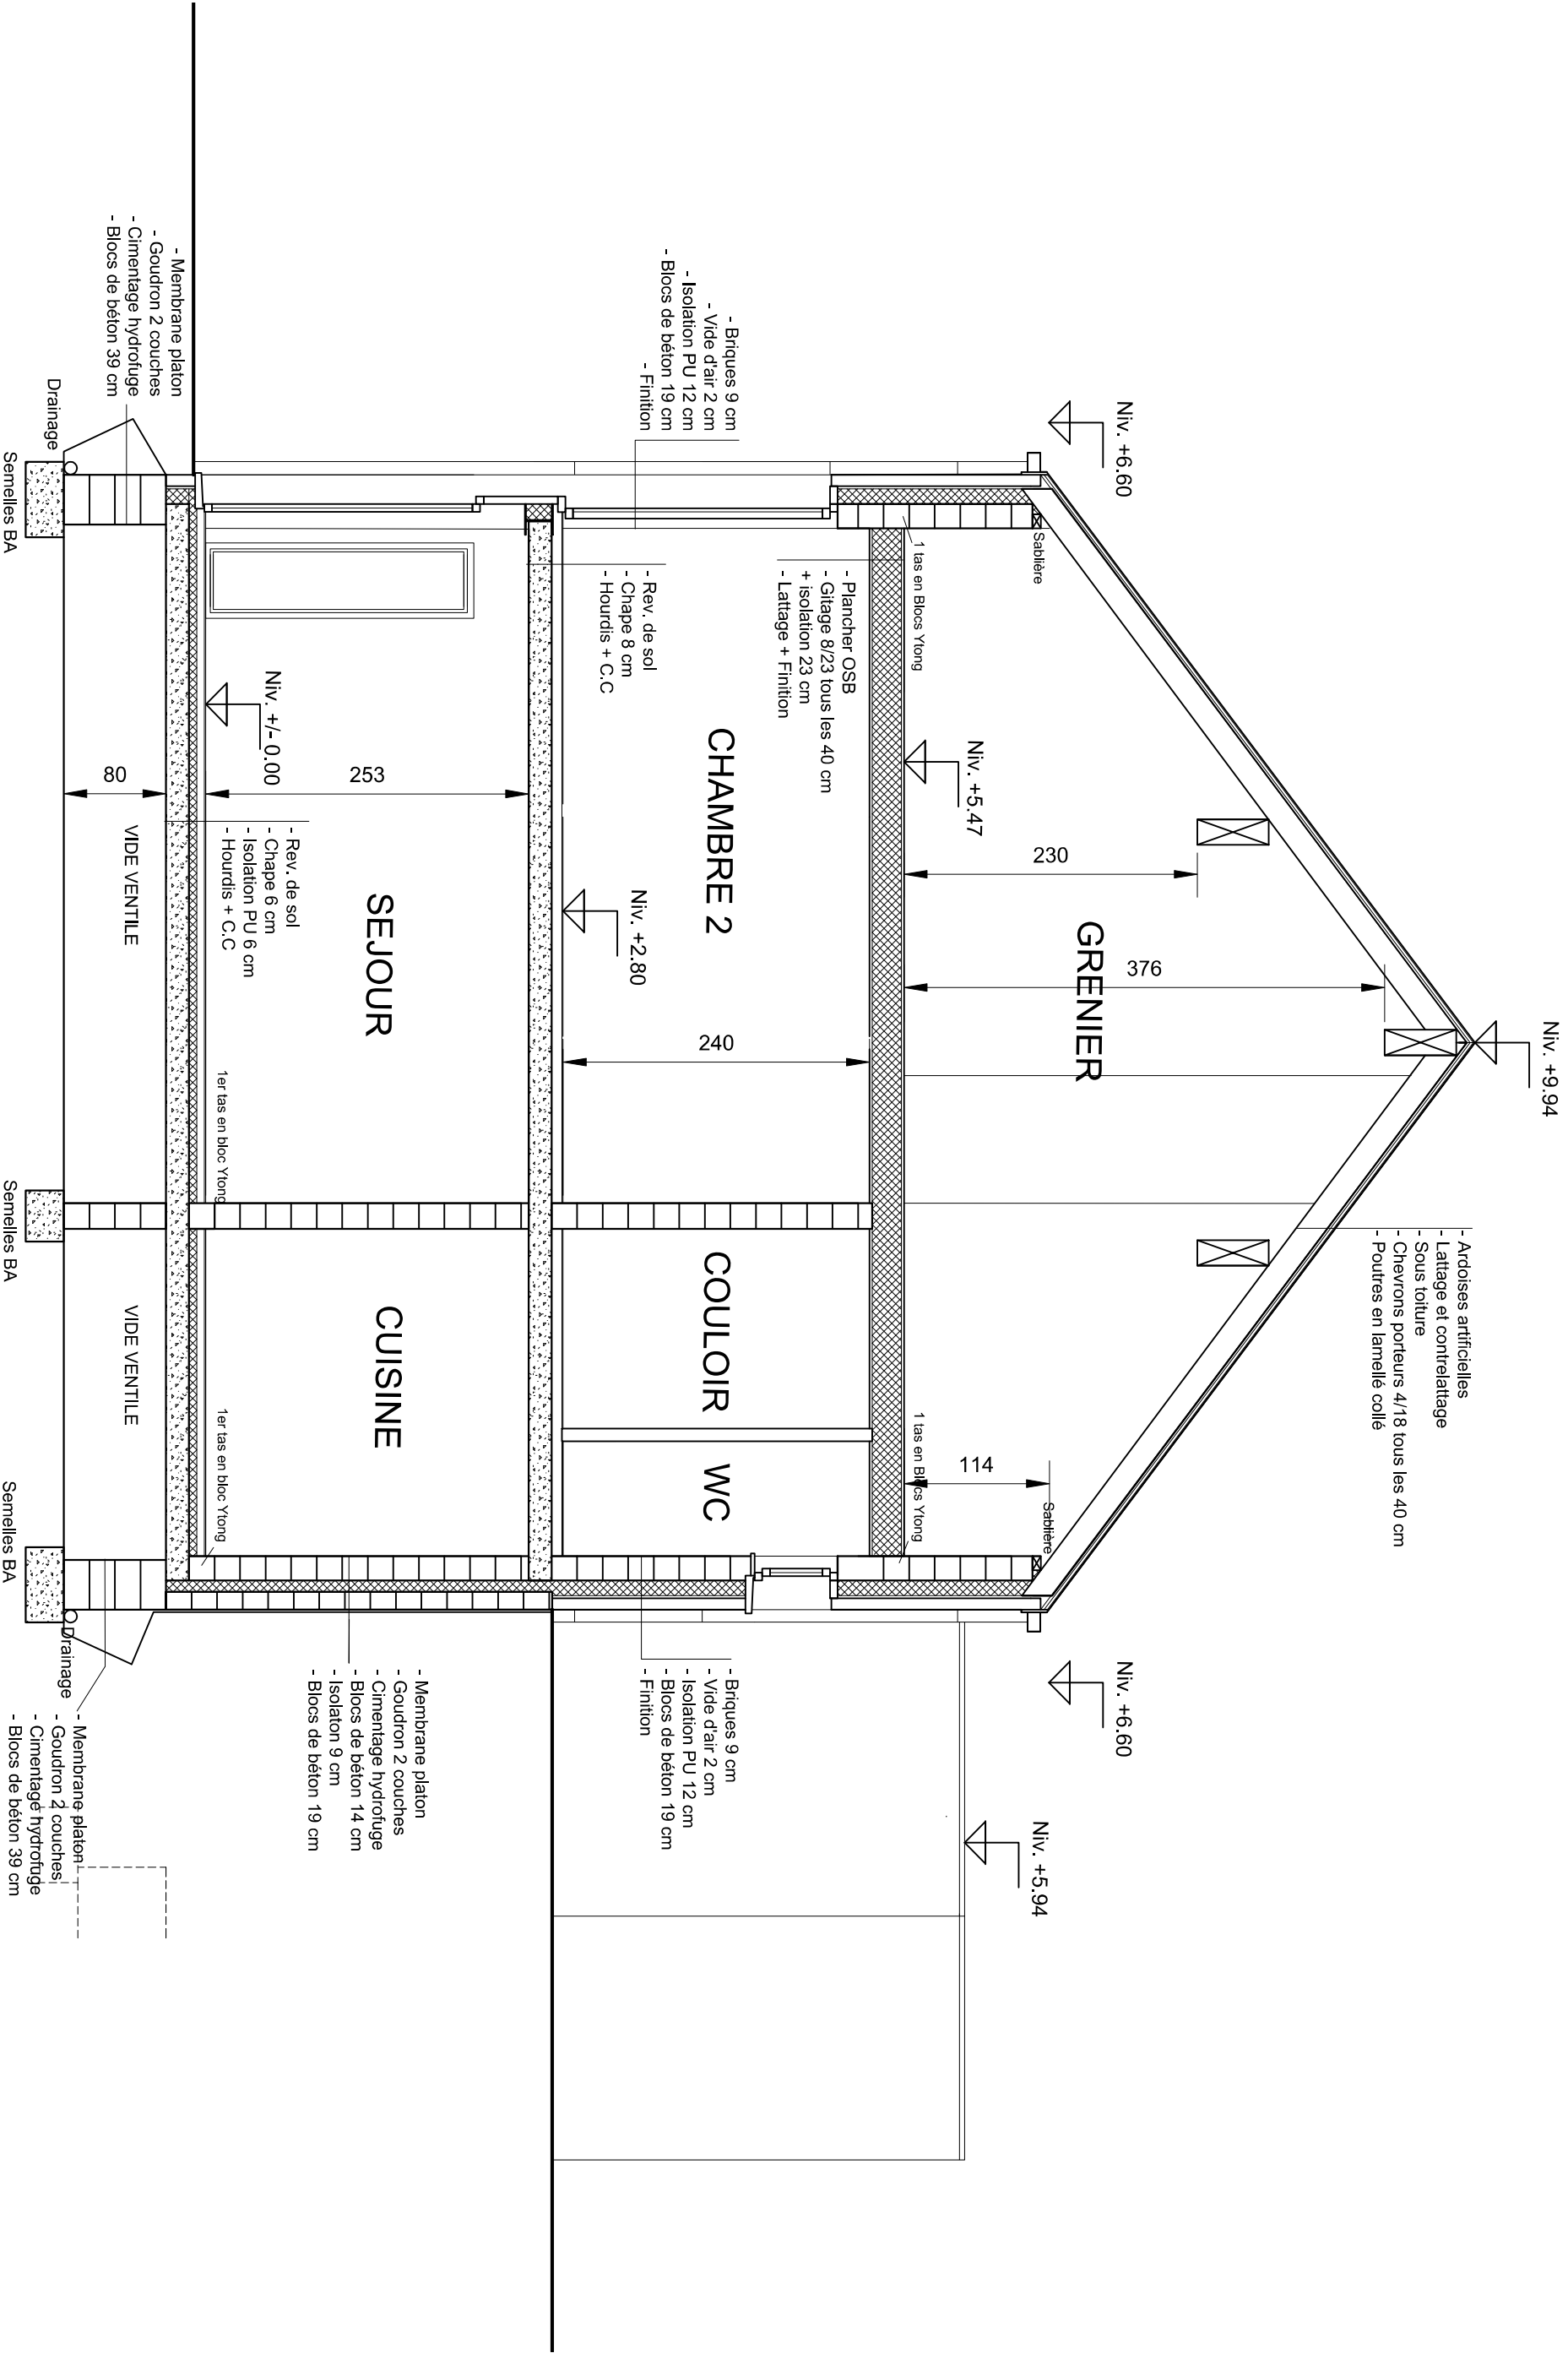

COUPE TRANSVERSALE 1/50

SITUATION:	ECHELLE:	FEUILLE:	MAÎTRE DE L'OUVRAGE:	ARCHITECTE:
Rue de Marche 4920 AYWAILLE	1/50	6/12	LCR CONSTRUCT Rue A. et L. CURVERS, 17 4053 EMBOURG	WILLOT Nicolas Architecte Rue Pire Pierre, 9, 4821 ANDRIMONT