LEGENDE DES MATERIAUX:
1) PAREMENT EN BRIQUES DE TON GRIS CLAIR
2) PAREMENT EN BRIQUES DE TON GRIS MOYEN
3) TOITURE ET PLANCHES DE RIVE ET FACE EN ARDOISES ARTIFICIELLES DE TON GRIS FONCE
4) MENUISERIES EXTERIEURES DE TON GRIS
5) PORTE SECTIONNELLE DE TON GRIS
6) SEUILS EN PIERRE DE TAILLE
7) GARDE CORPS EN ACIER INOXYDABLE
8) CHENEAUX EN ZINC
9) TUYAUX DE DESCENTE EN ZINC
10) COUVRE MUR EN ZINC TON GRIS

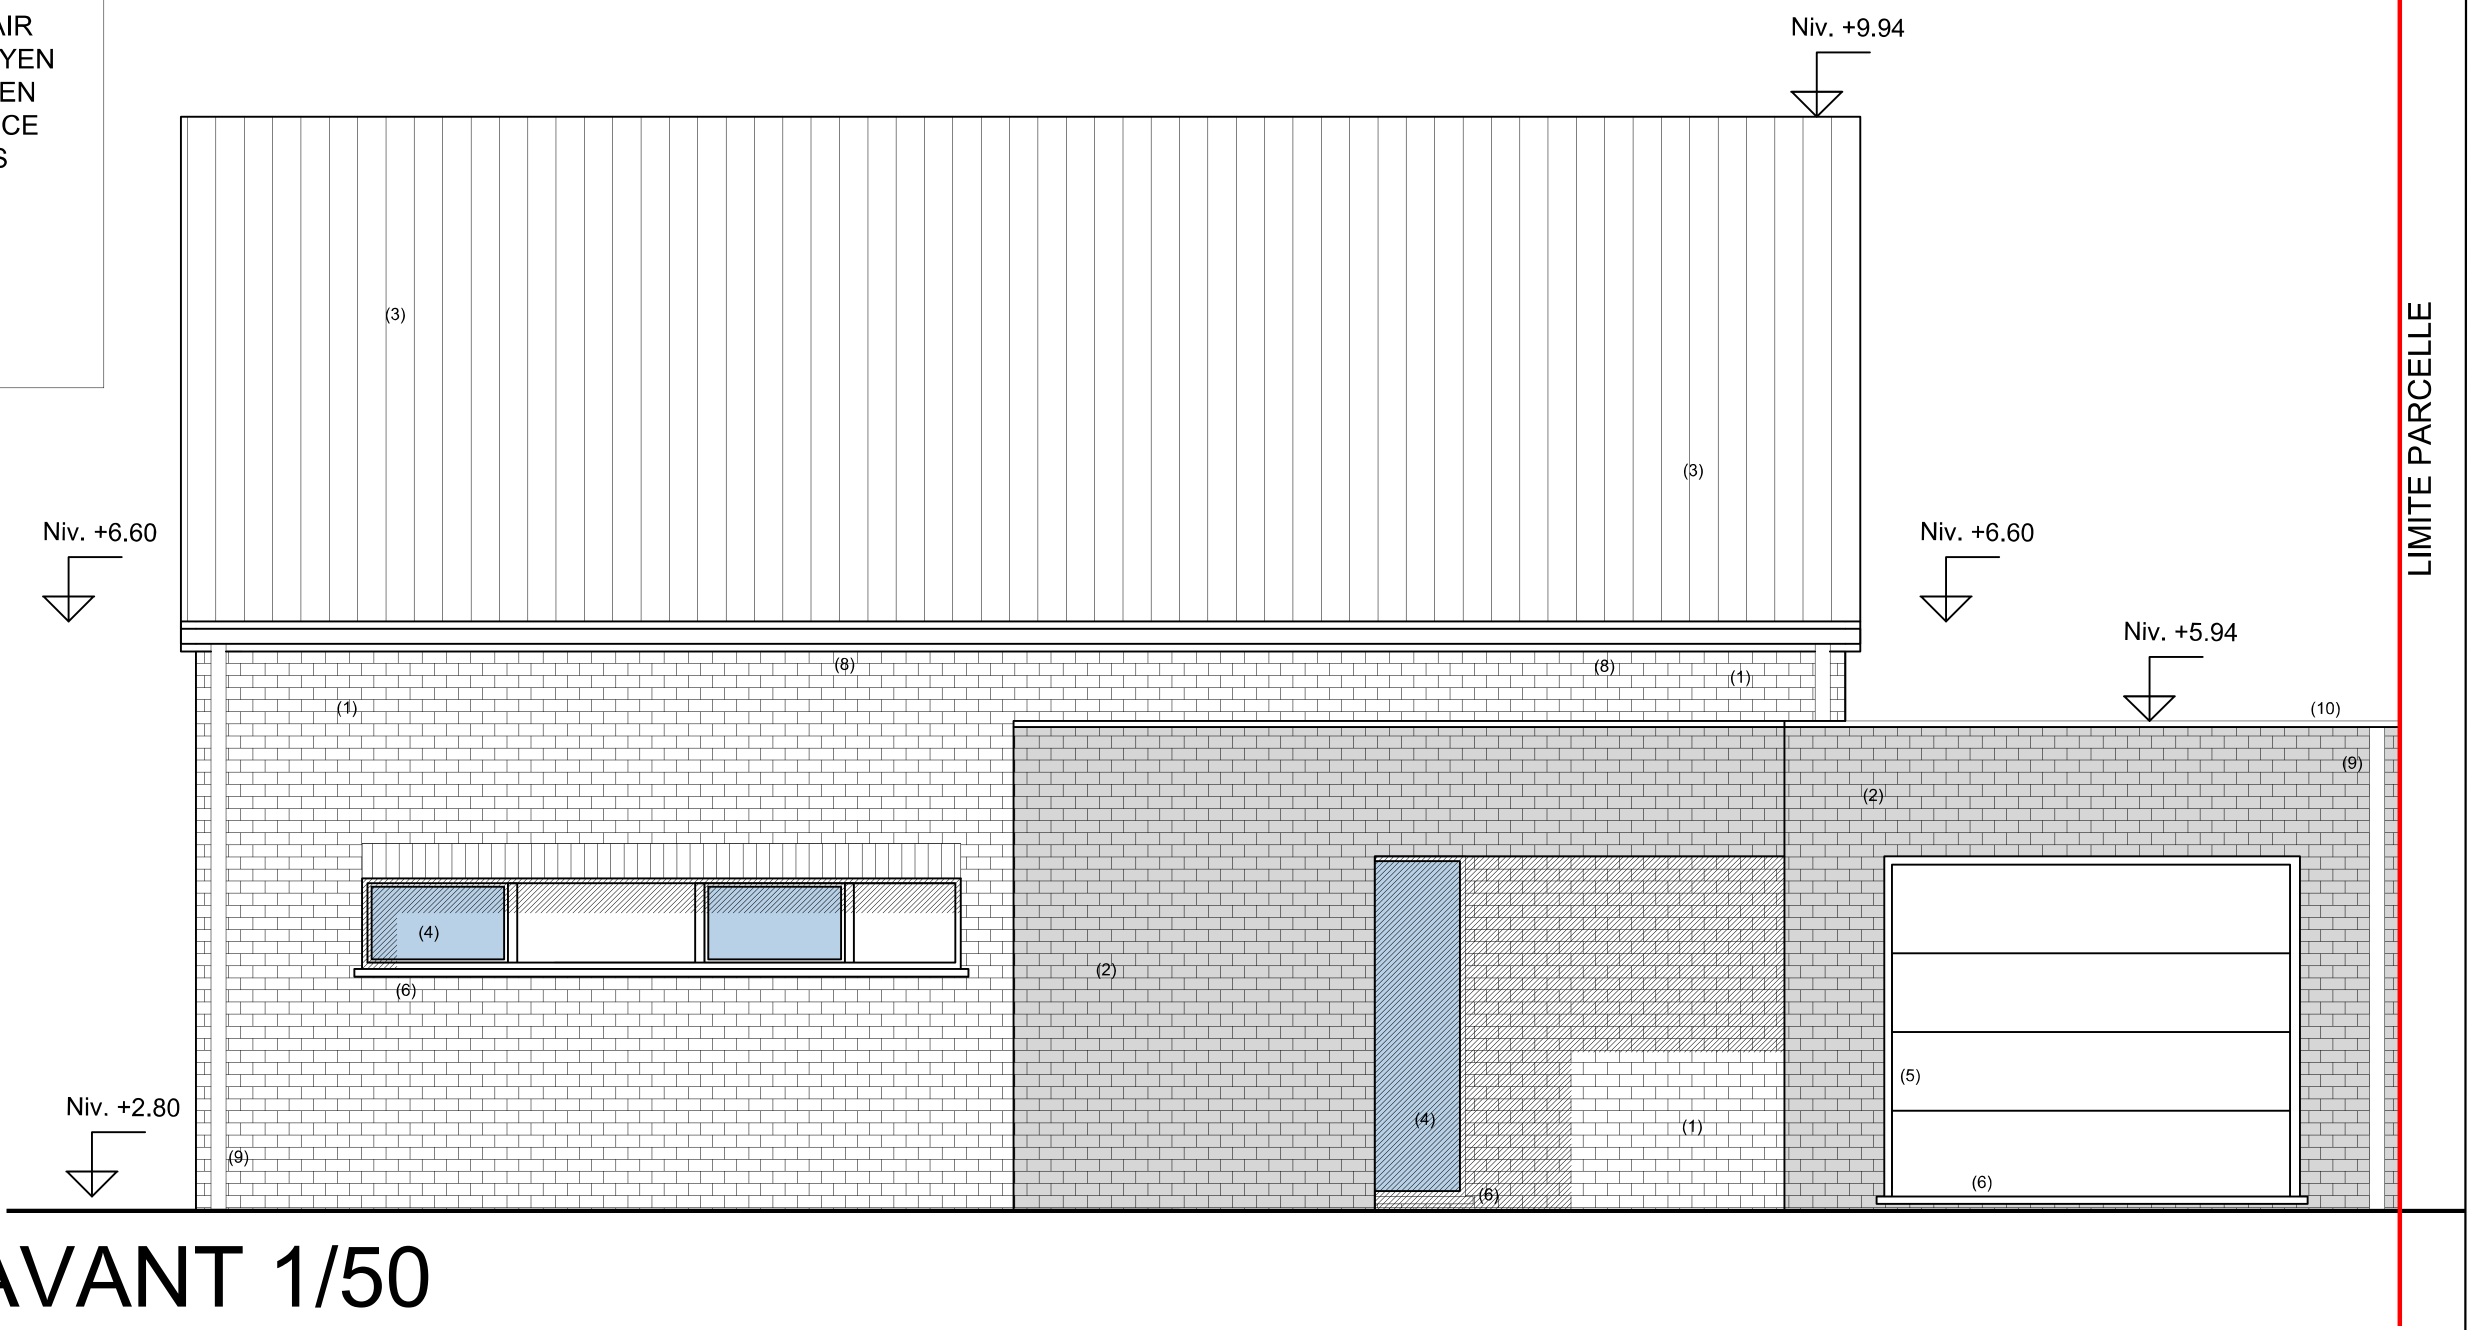
Niv. +9.94
Niv. +6.60
Niv. +6.60
Niv. +5.94
Niv. +2.80
LIMITE PARCELLE
(3)
(3)
(8)
(8)
(1)
(1)
(10)
(9)
(2)
(2)
(4)
(4)
(6)
(6)
(6)
(5)
(1)
(9)

ELEVATION AVANT 1/50

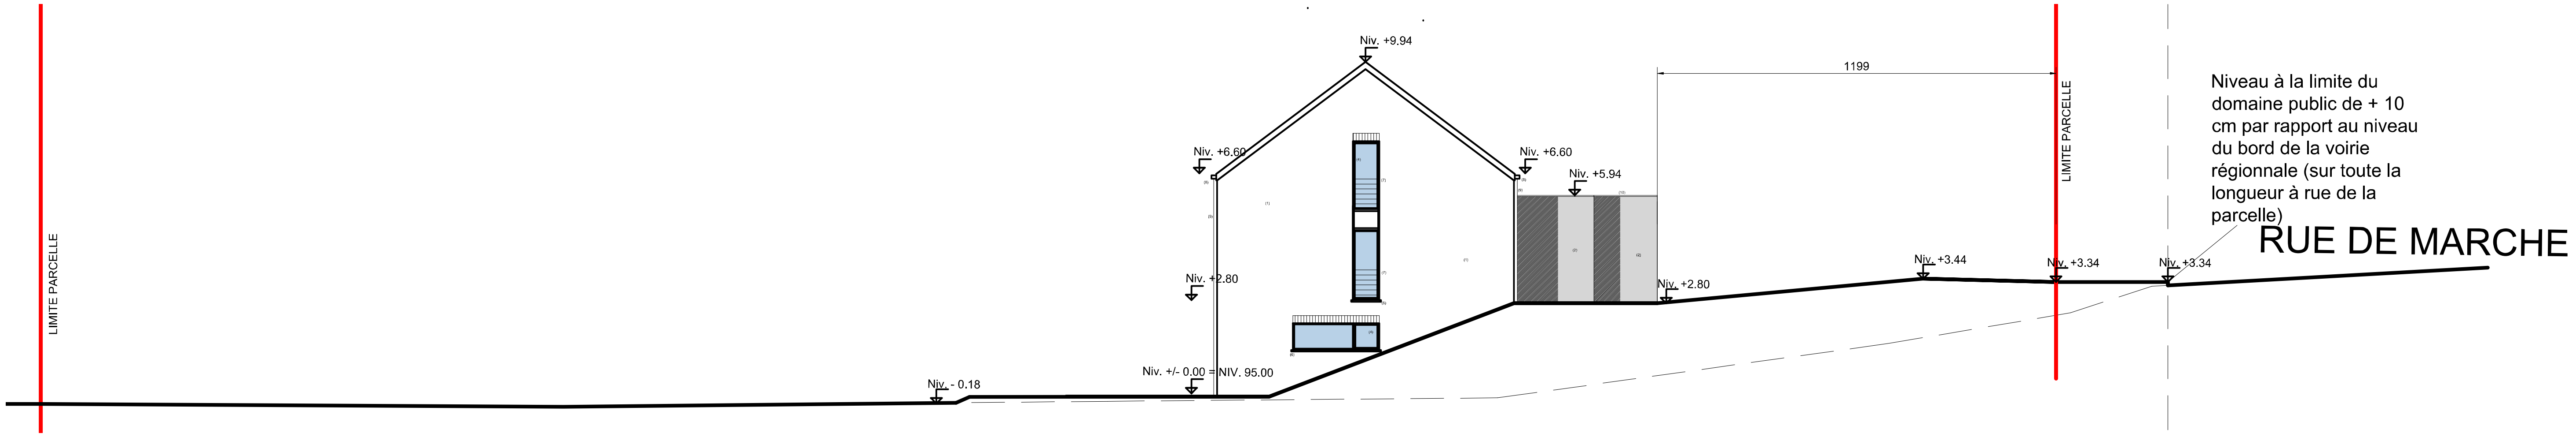
LIMITE PARCELLE
Niv. +9.94
Niv. +6.60
Niv. +6.60
Niv. +5.94
Niv. +2.80
Niv. +2.80
1199
LIMITE PARCELLE
Niv. +3.44
Niv. +3.34
Niv. +3.34
Niveau à la limite du domaine public de + 10 cm par rapport au niveau du bord de la voirie régionale (sur toute la longueur à rue de la parcelle)
RUE DE MARCHE
Niv. - 0.18
Niv. +/- 0.00 = NIV. 95.00

COUPE LONGITUDINALE TERRAIN 1/200

SITUATION:	ECHELLE:	FEUILLE:	MAÎTRE DE L'OUVRAGE:	ARCHITECTE:
Rue de Marche 4920 AYWAILLE	1/50	8/12	LCR CONSTRUCT Rue A. et L. CURVERS, 17 4053 EMBOURG	WILOT Nicolas Architecte Rue Pire Pierre, 9, 4821 ANDRIMONT