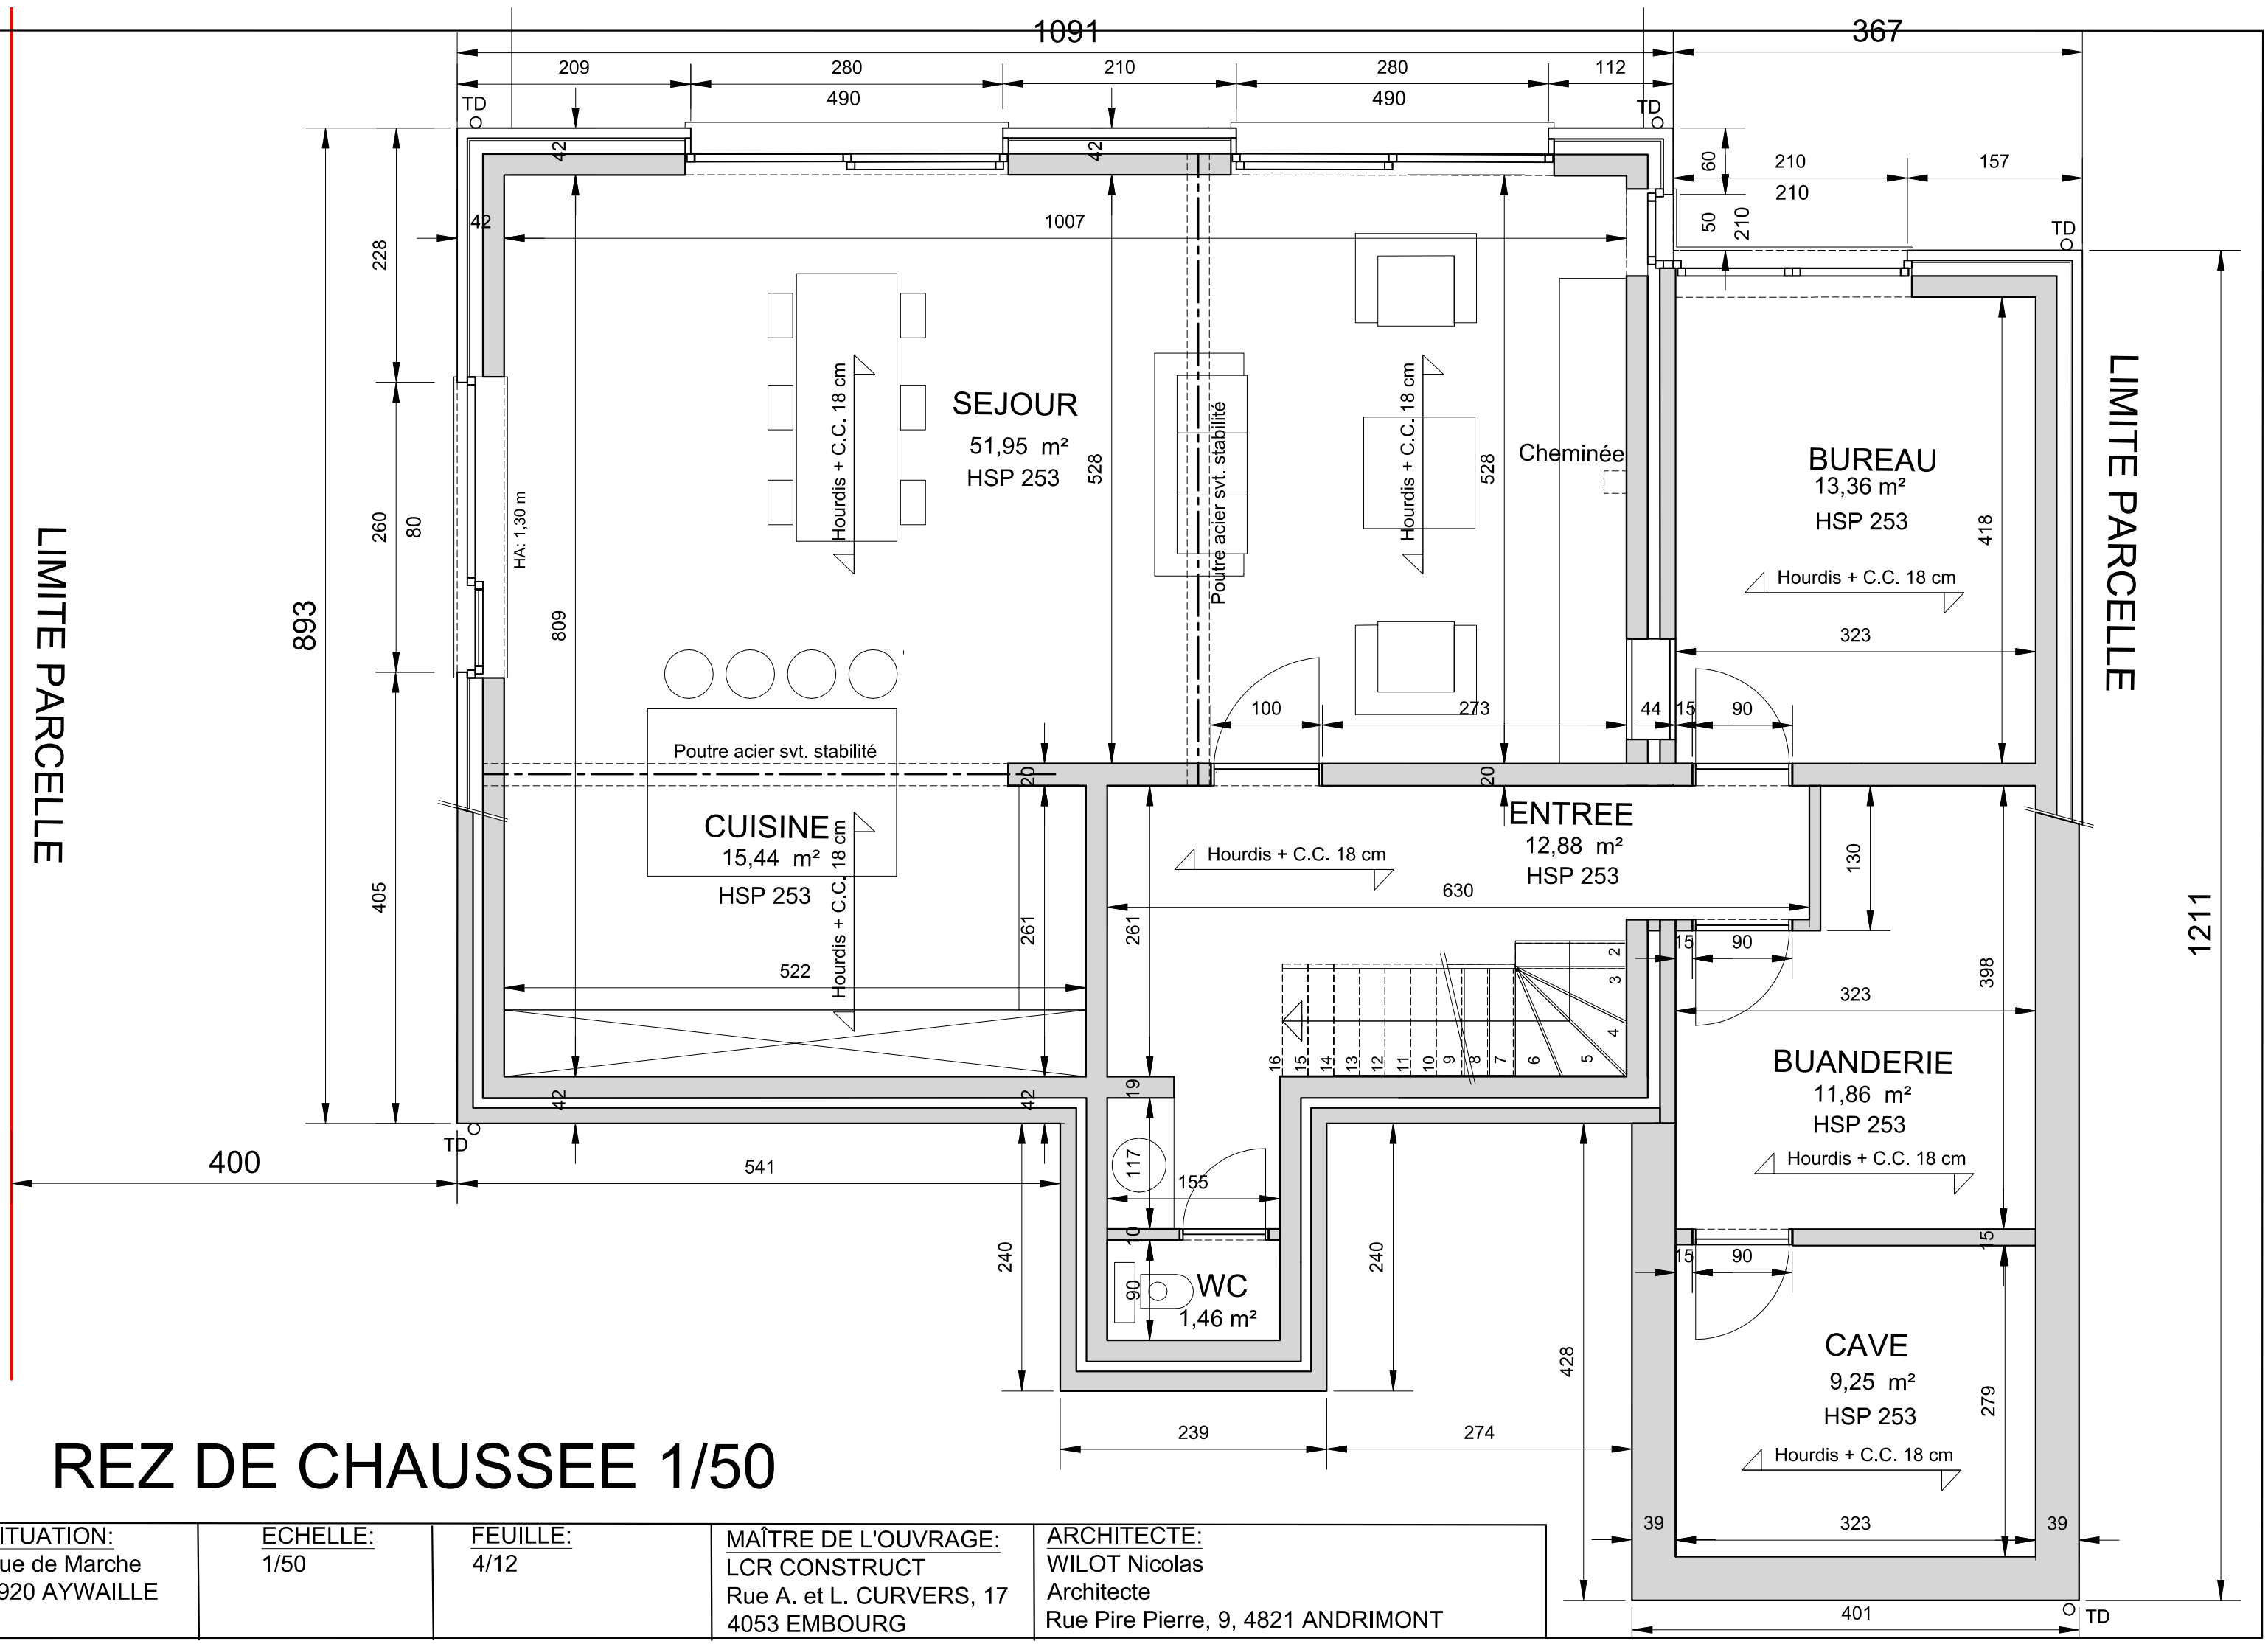



# REZ DE CHAUSSEE 1/50

| SITUATION: | ECHELLE: | FEUILLE: | MAÎTRE DE L'OUVRAGE: | ARCHITECTE: |
|---|---|---|---|---|
| Rue de Marche<br>4920 AYWAILLE | 1/50 | 4/12 | LCR CONSTRUCT<br>Rue A. et L. CURVERS, 17<br>4053 EMBOURG | WILOT Nicolas<br>Architecte<br>Rue Pire Pierre, 9, 4821 ANDRIMONT |