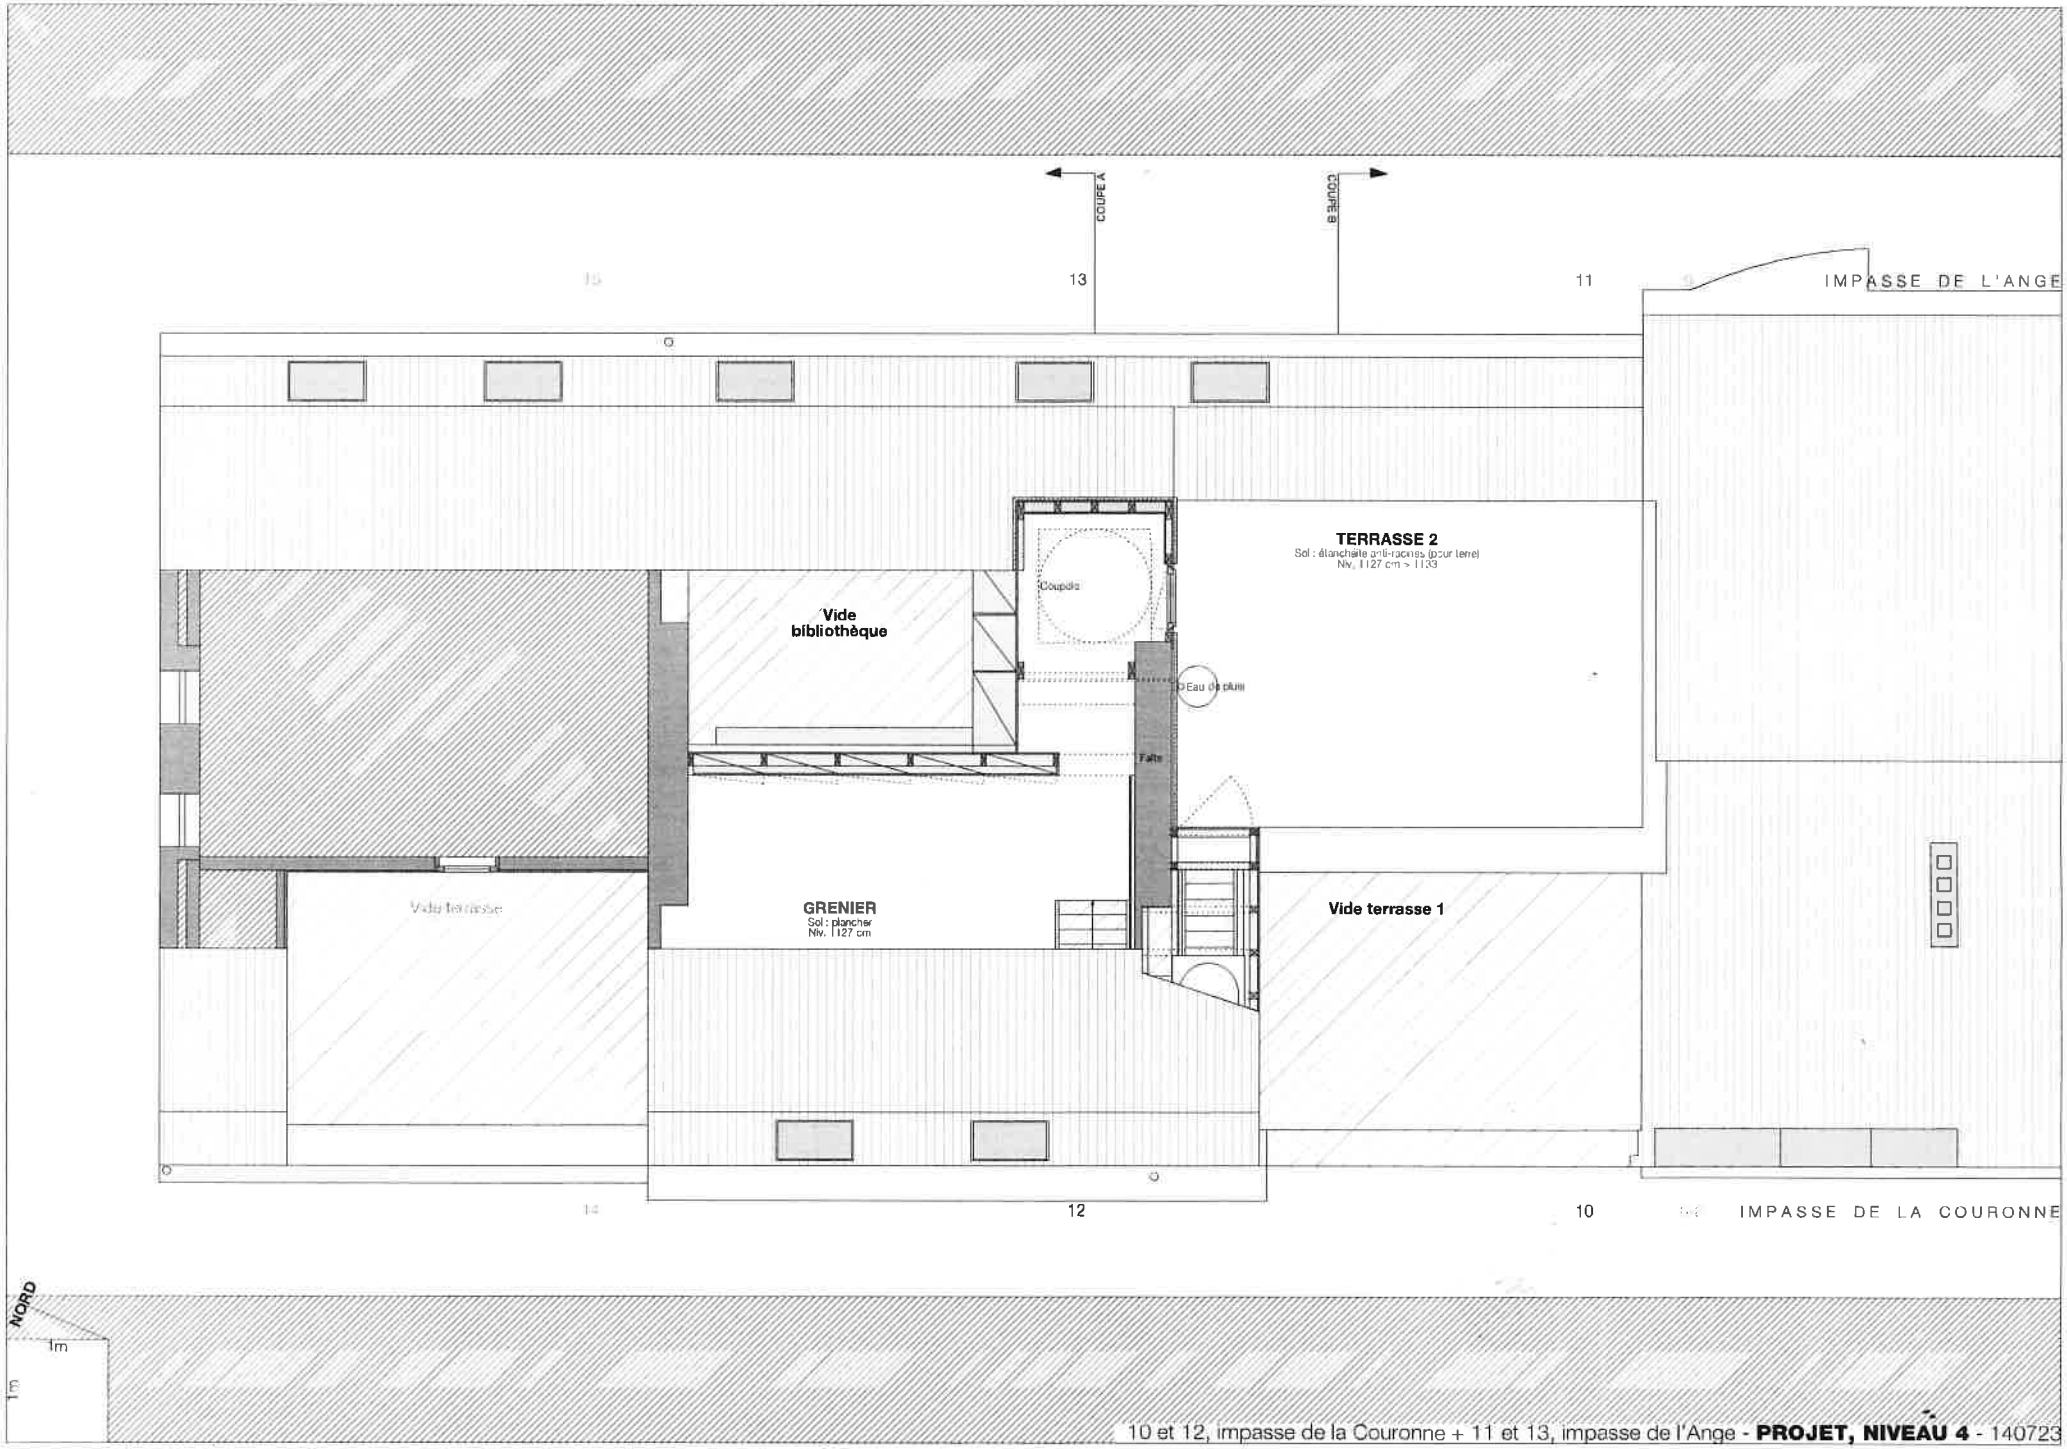

COUPE A
COUPE B
13
11
IMPASSE DE L'ANGE
TERRASSE 2
Sol : élanchaille gril-racines (pour terre)
Niv. 1127 cm > 1133
Coupole
Vide bibliothèque
Eau de pluie
Faîte
Vide terrasse
GRENIER
Sol : plancher
Niv. 1127 cm
Vide terrasse 1
12
10
IMPASSE DE LA COURONNE
NORD
1m
1m